


hk HÖHE KONSTRUKTION
 hs HÖHE STURZ
 P PAKETHÖHE
 hi HÖHE FERTIG LICHT
 min.15

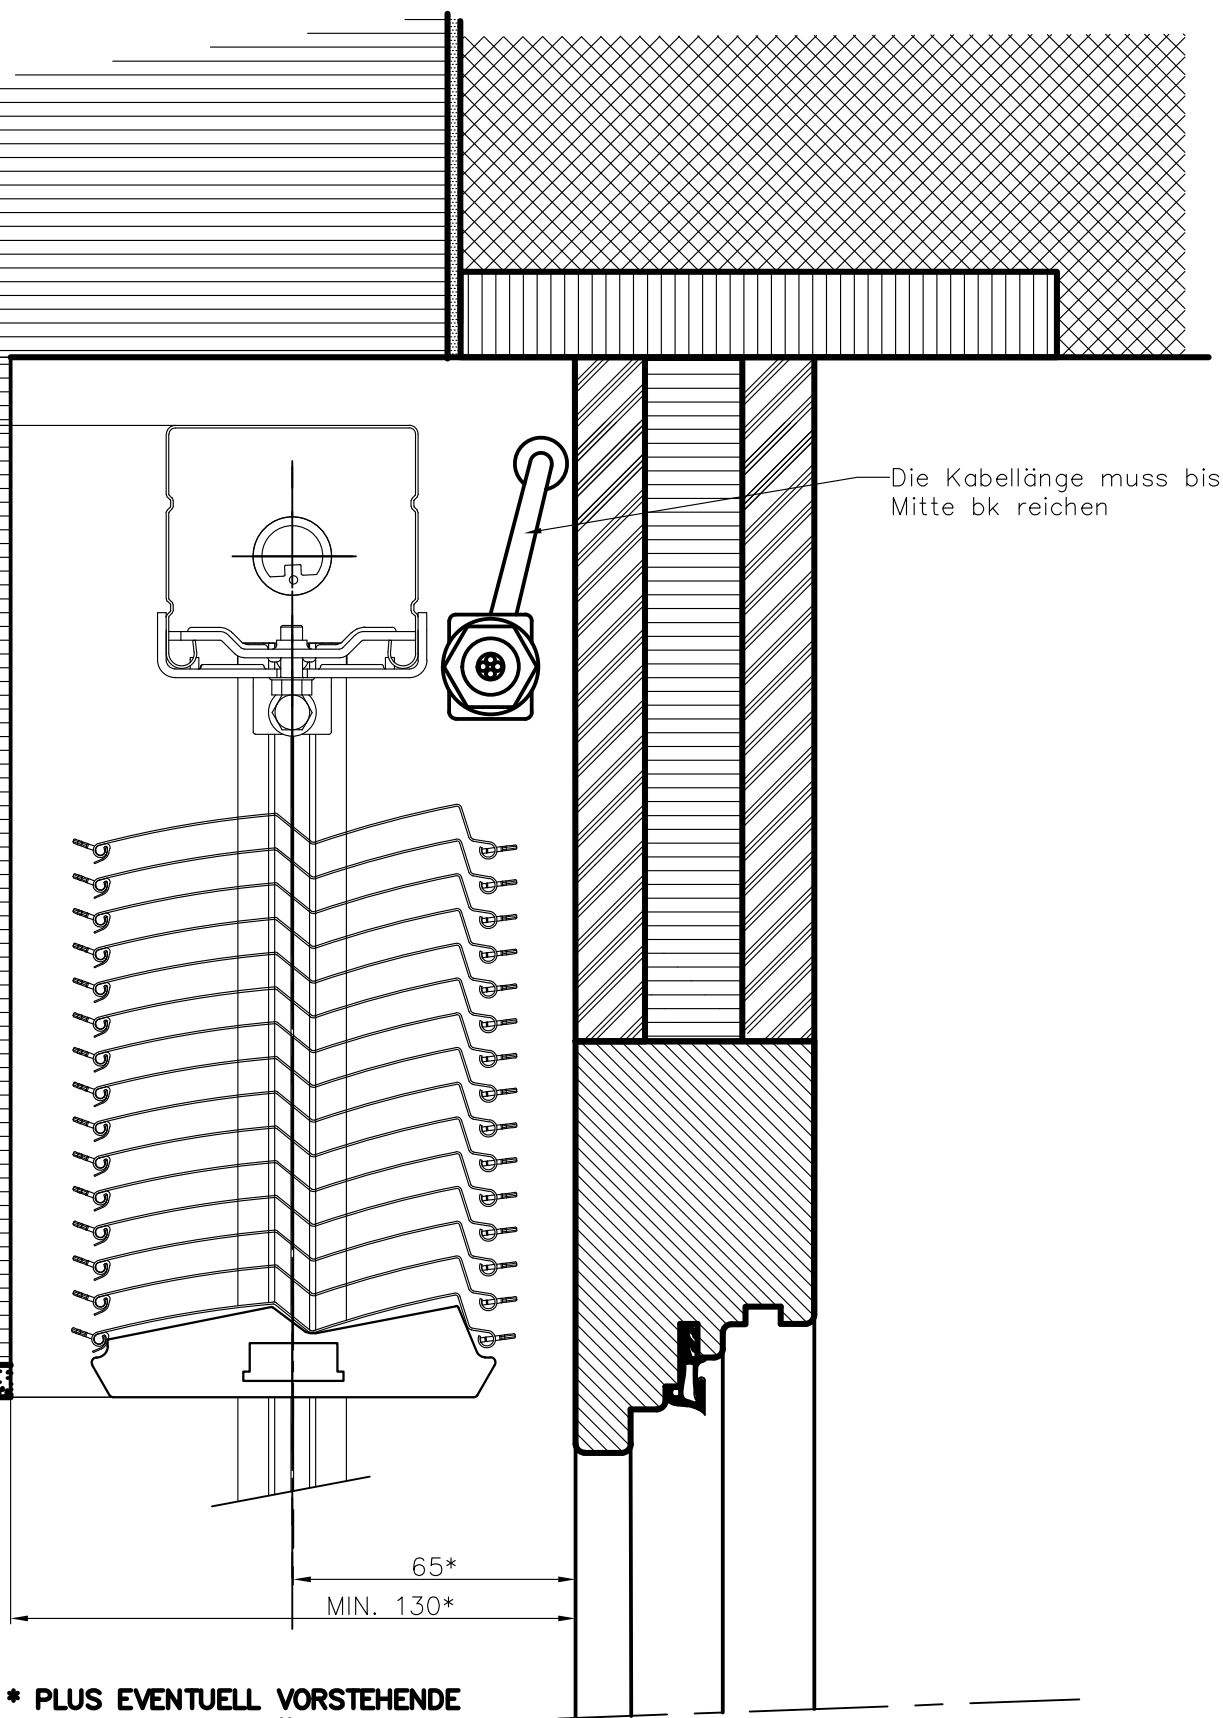

Die Kabellänge muss bis Mitte bk reichen

*** PLUS EVENTUELL VORSTEHENDE WETERSCHENKEL, TÜRGRIFFE, USW.**