


min.15

hk HÖHE KONSTRUKTION

hs HÖHE STURZ

P PAKETHÖHE

hi HÖHE FERTIG LICHT

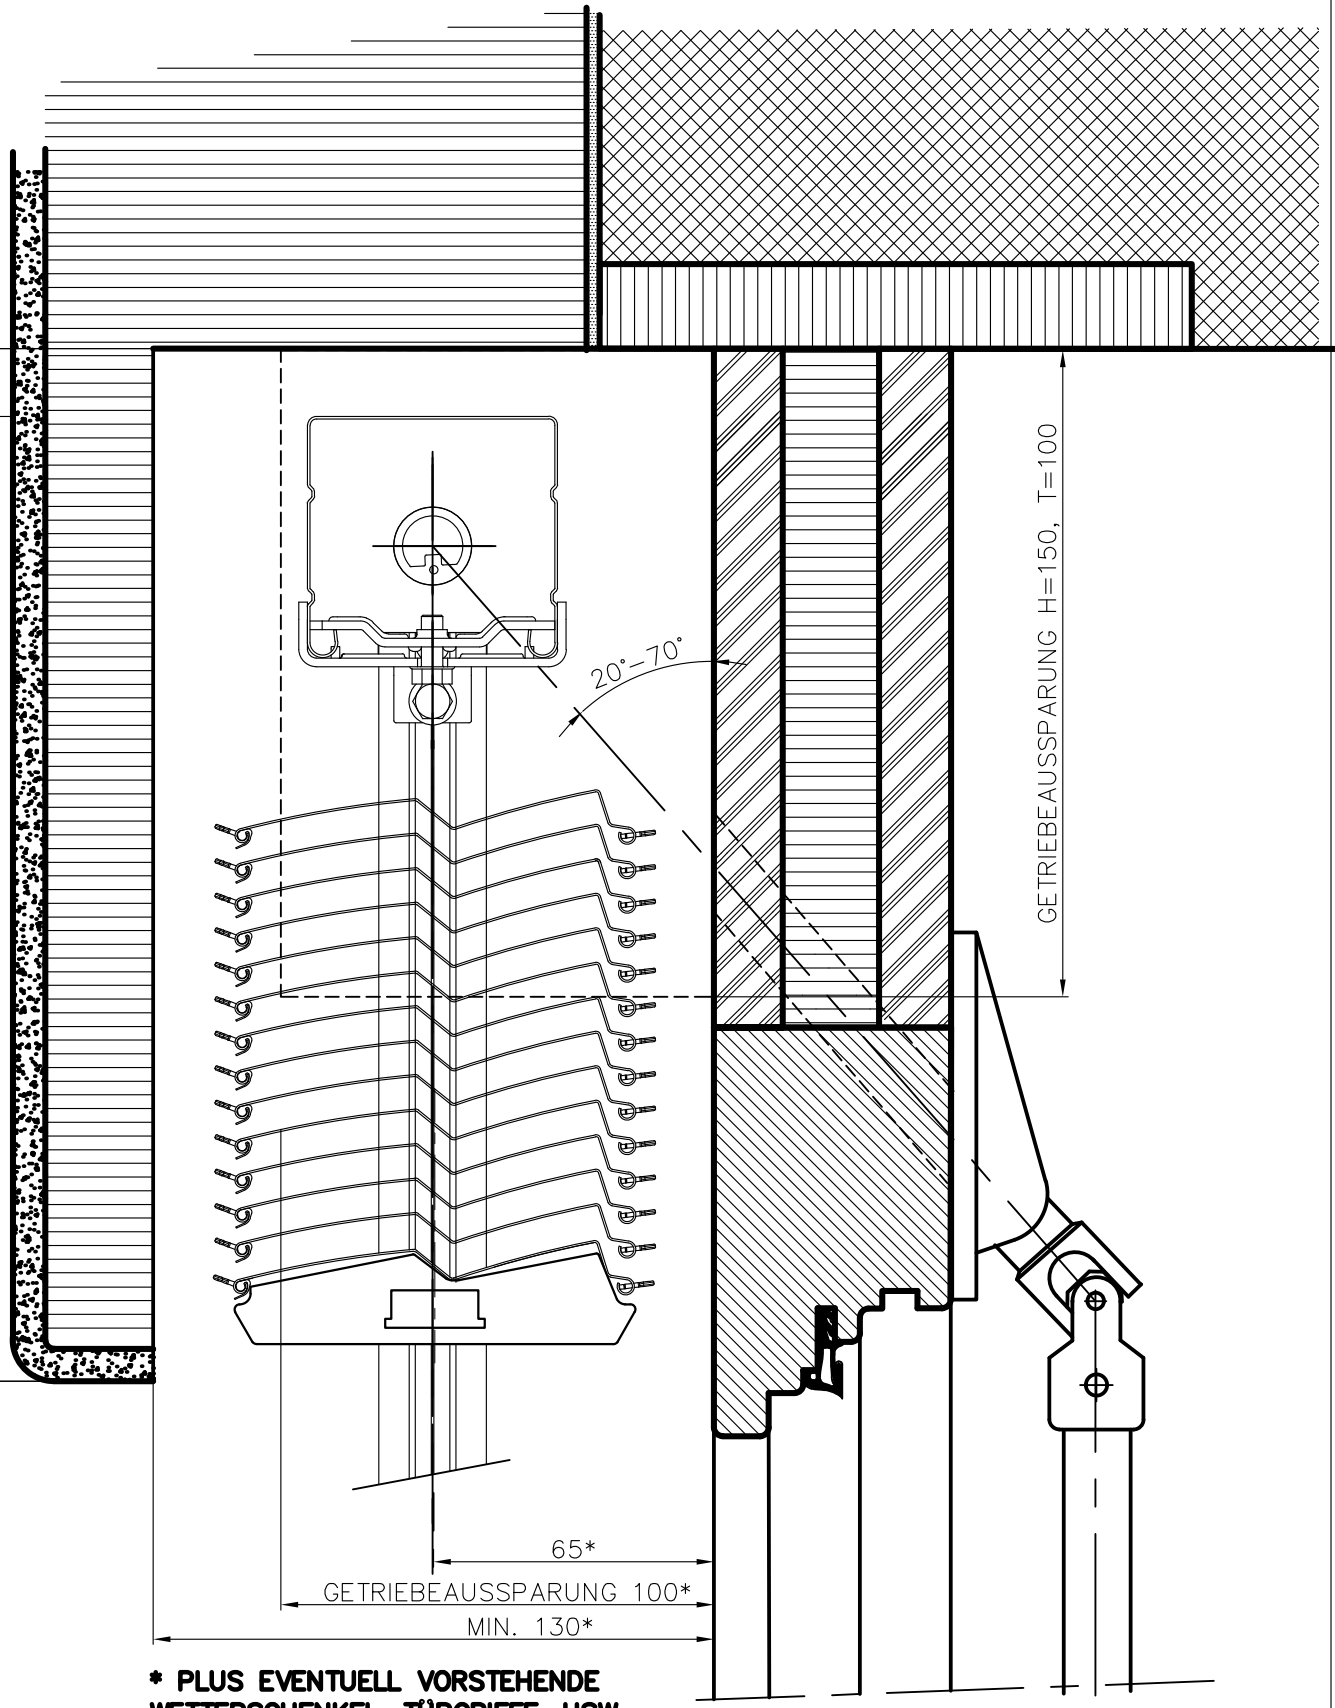

**\* PLUS EVENTUELL VORSTEHENDE WETTERSCHENKEL, TÜRGRIFFE, USW.**

 Industriestrasse 3 4950 Austerlitz <a href="http://www.nyffenegger.ch">www.nyffenegger.ch</a>		Zeichng.Nr.: <b>30.910.0211</b> gez.: 15.8.2015 HT
Masstab: <b>1:1</b>	<b>Verbundraffstore Alulock 90 SZA</b> Vertikalschnitt	